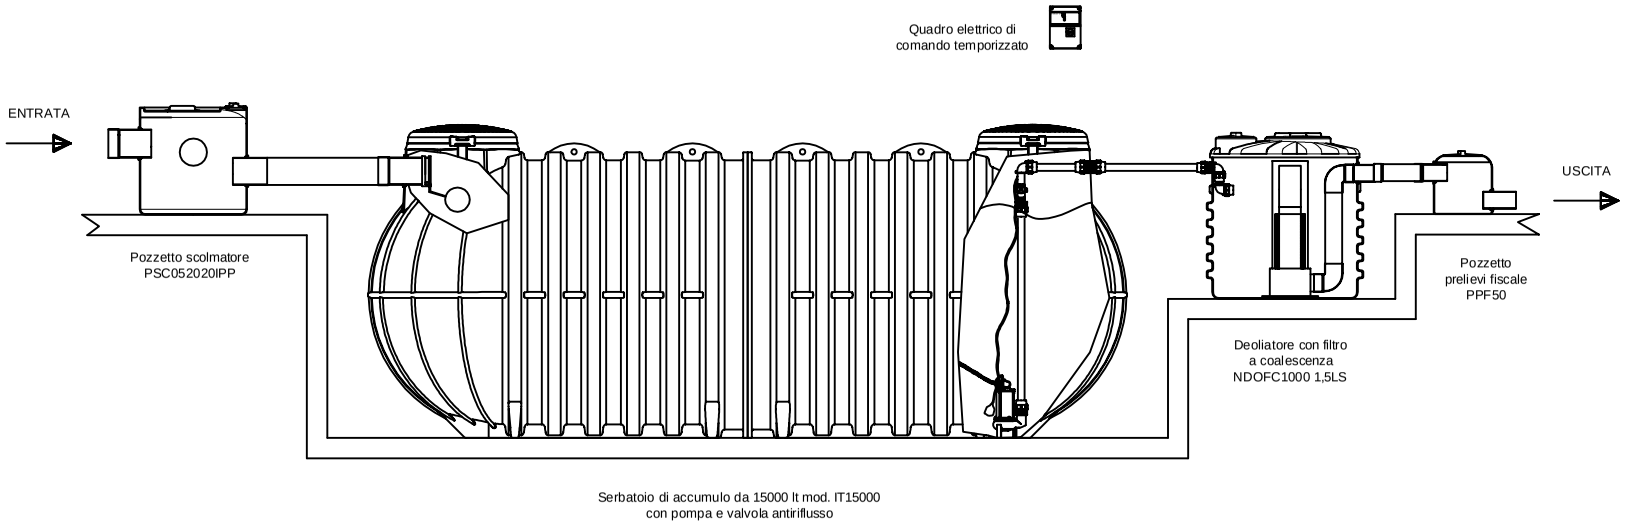

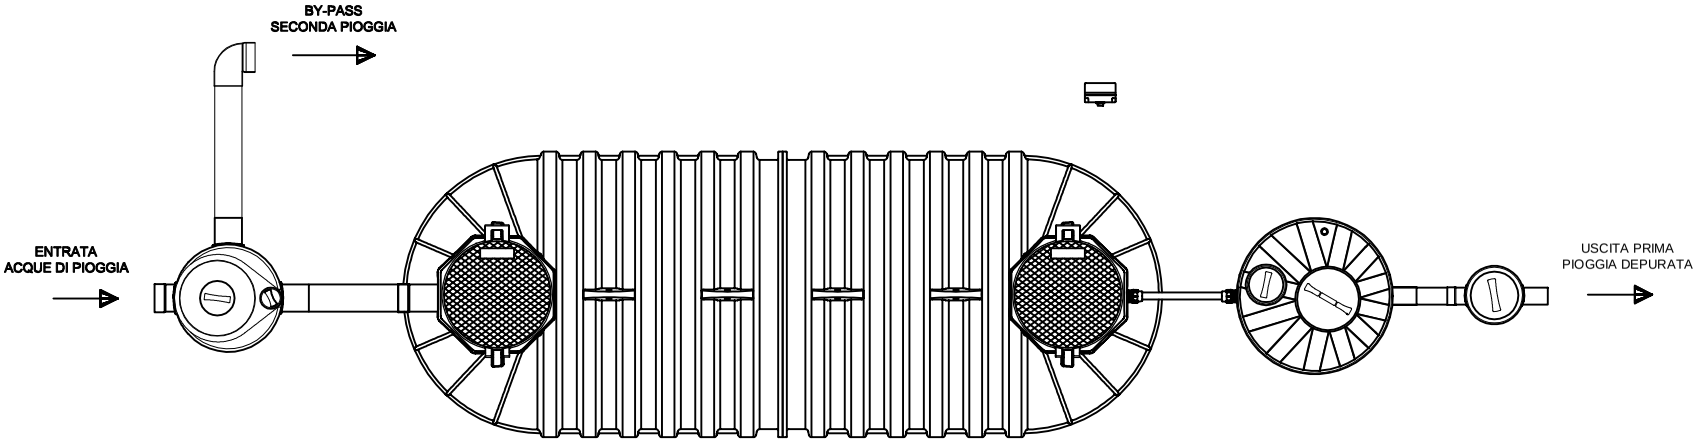

REV.	DESCRIZIONE REVISIONE		DATA	FIRMA

	DISEGNATO	CONTROLLATO	APPROVATO
DATA	06/2018		
FIRMA	Tiberi Alessandro		

MATERIALE: LLDPE

SCALA:

DENOMINAZIONE: Impianto di prima pioggia

La ROTOTEC S.p.A. si riserva a termini di legge la proprietà di questo disegno, con divieto di riprodurlo o di renderlo comunque noto a terzi senza la specifica approvazione.

ROTOTEC S.p.A.

ISO 9001
BUREAU VERITAS
Certification
Certificato N° IT231900

Sede e Stabilimento: Via dell'Artigianato, 6
61036 Lunano (PU)
Tel: (+39) 0722/72.28-722.801
Fax: (+39) 0722/70989
Sito web: www.rototec.it
E-mail: rototec@tuta.net

A3

CODICE ARTICOLO: ITIPP3000DOFC