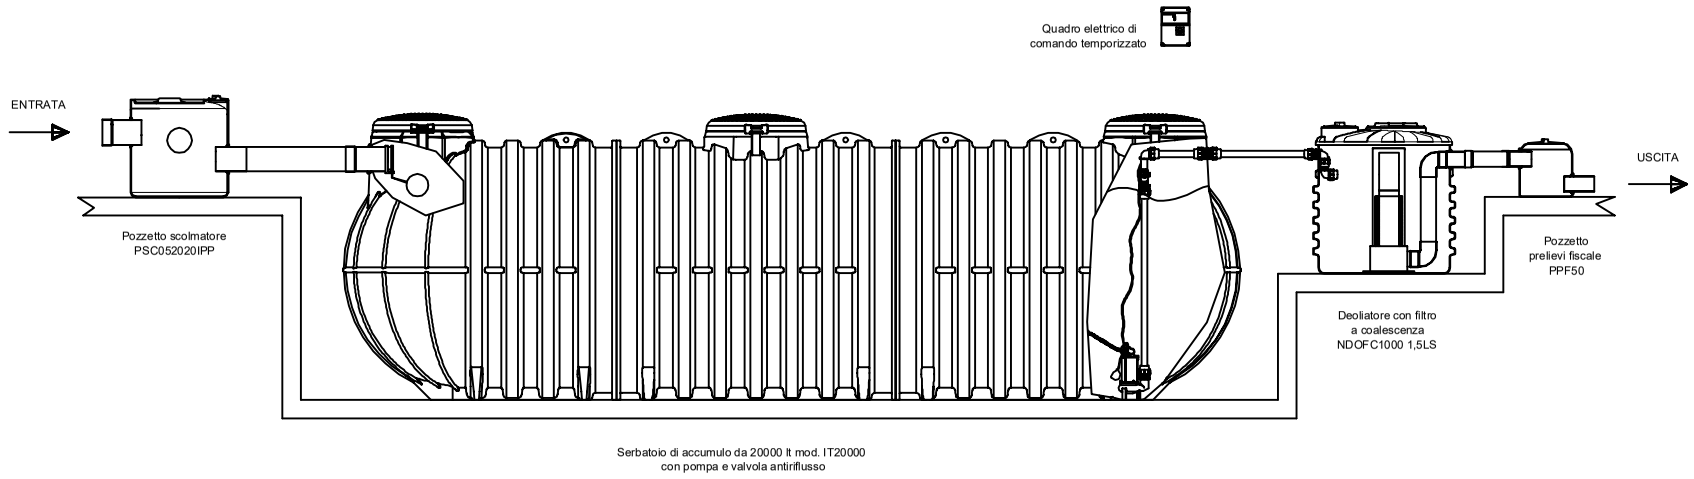

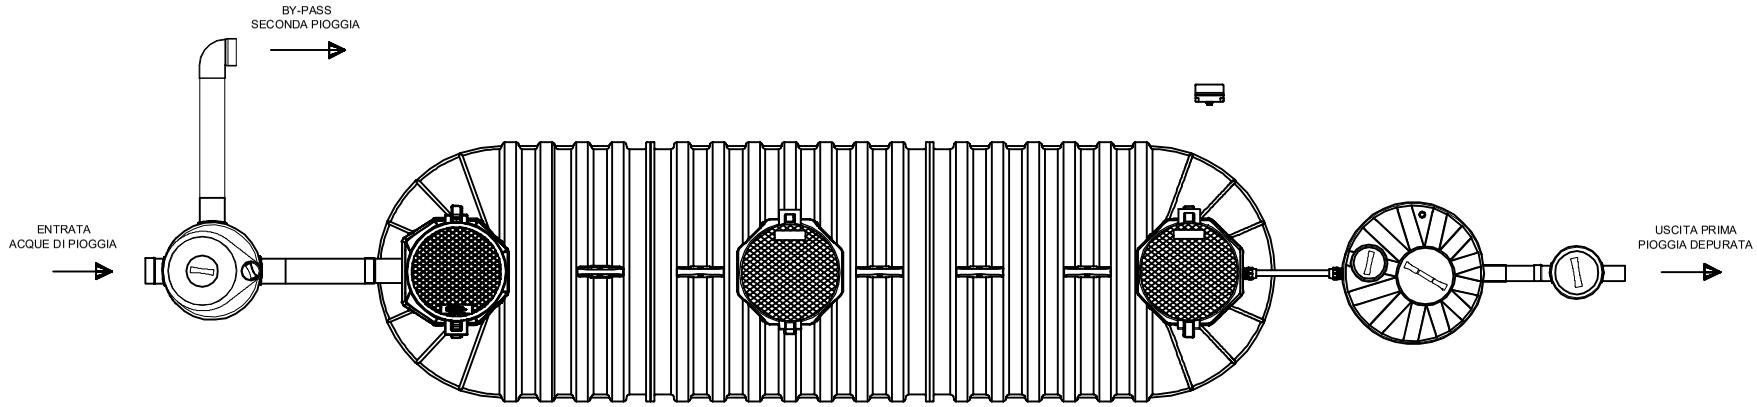

REV.	DESCRIZIONE REVISIONE		DATA	FIRMA
	DISEGNATO	CONTROLLATO	APPROVATO	
DATA	06/2018			
FIRMA	Tiberi Alessandro			
MATERIALE:	LLDPE		SCALA:	A3
DENOMINAZIONE:	Impianto di prima pioggia			
CODICE ARTICOLO	ITIPP4000DOFC			

ROTOTEC S.p.A.
Sede e Stabilimento: Via dell'Artigianato, 6
61028 Lunano (PU)
Tel: (+39) 0722/7228-722801
Fax: (+39) 0722/70919
Sito web: www.rototec.it
E-mail: rototec@tiki.net

La ROTOTEC S.p.A. si riserva a termini di legge la proprietà di questo disegno, con divieto di riprodurlo o di renderlo comunque noto a terzi senza la specifica approvazione.