


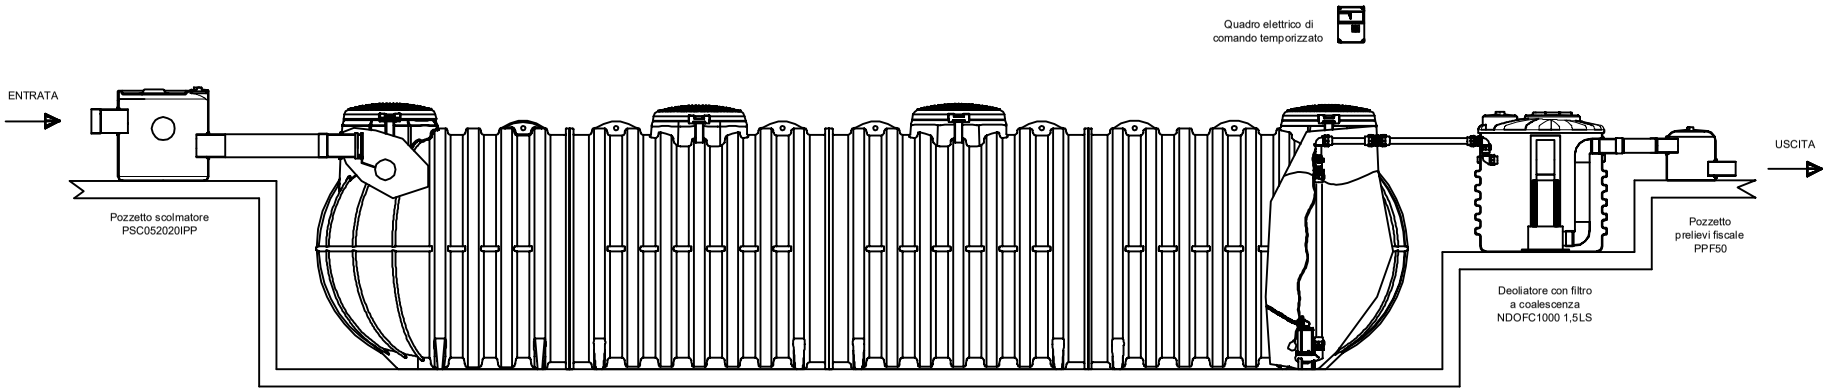


| REV. | DESCRIZIONE REVISIONE | DATA | FIRMA |
|---|---|---|---|
| | | | |
| | | | |
| | | | |
| | | | |
| | | | |

| | DISEGNATO | CONTROLLATO | APPROVATO |
|---|---|---|---|
| DATA | 06/2018 | | |
| FIRMA | Tiberi Alessandro | | |
| MATERIALE: | LLDPE | | SCALA: |
| DENOMINAZIONE: | Impianto di prima pioggia | | |

La ROTOTEC S.p.A. si riserva a termini di legge la proprietà di questo disegno, con divieto di riprodurlo o di renderlo comunque noto a terzi senza la specifica approvazione.

CODICE ARTICOLO: ITIPP5600DOFC

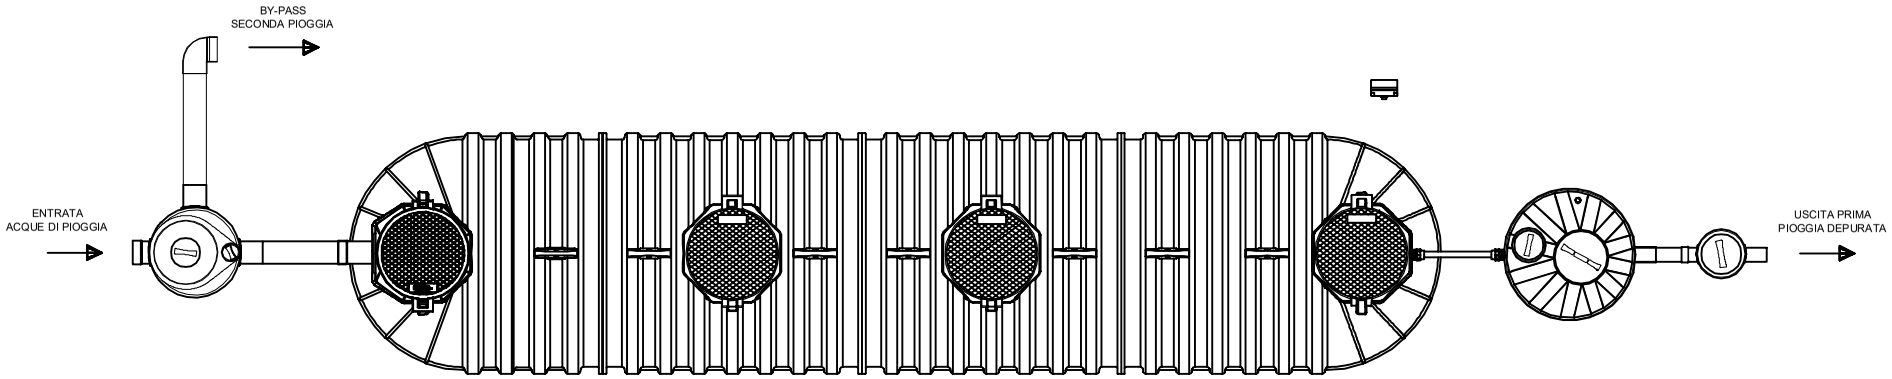A3

ROTOTEC S.p.A.
ISO 9001 BUREAU VERITAS Certification
Certificato N° IT231900
Sede e Stab/Ufficio: Via dell'Artigianato, 6
31026 Lorenzi (PU)
Tel: (+39) 0722/328-72801
Fax: (+39) 0722/78861
Cod. Fisc. e P.IVA: 00156860411
E-mail: rototec@tiscali.net