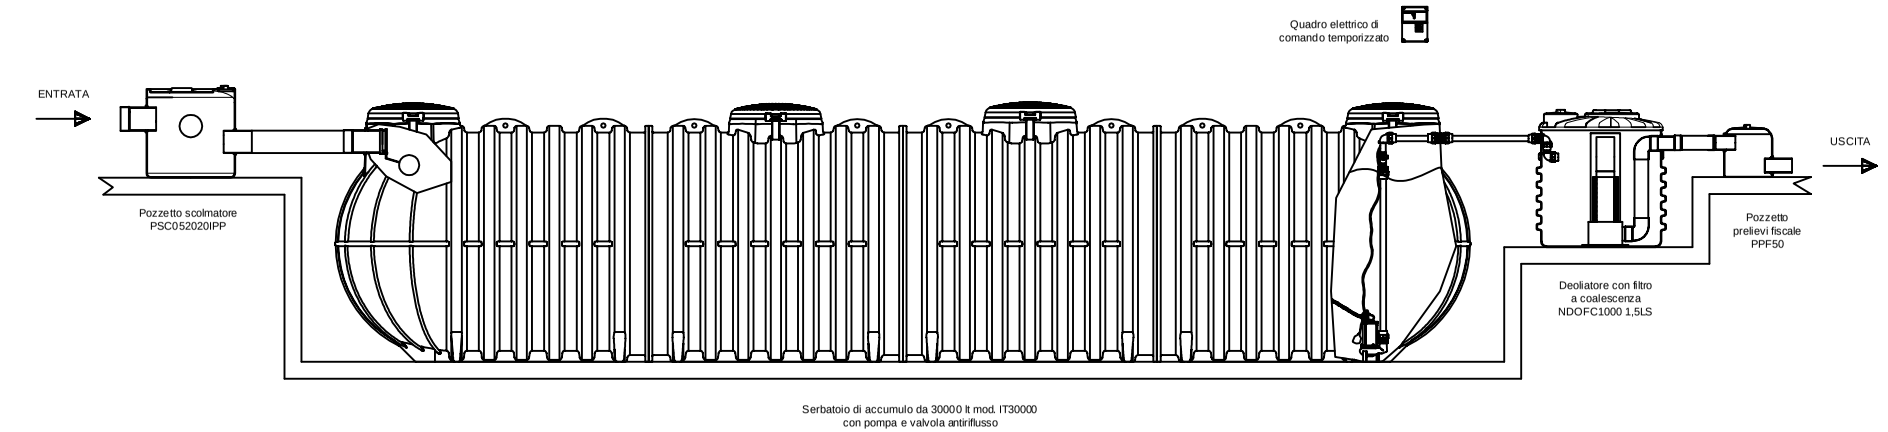

Serbatoio di accumulo da 30000 lt mod. IT30000
con pompa e valvola antiriflusso

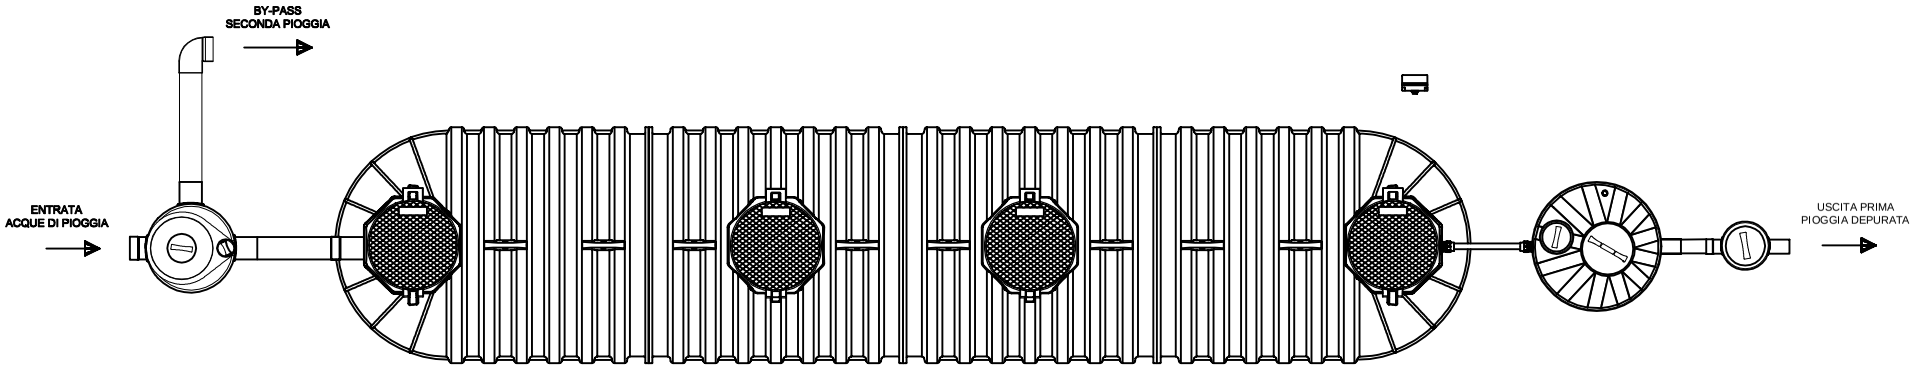

REV.	DESCRIZIONE REVISIONE	DATA	FIRMA

	DISEGNATO	CONTROLLATO	APPROVATO
DATA	06/2018		
FIRMA	Tiberi Alessandro		

MATERIALE: LLDPE — SCALA: A3

DENOMINAZIONE: Impianto di prima pioggia

CODICE ARTICOLO: ITIPP6000DOFC

La ROTOTEC S.p.A. si riserva a termini di legge la proprietà di questo disegno, con divieto di riprodurlo o di renderlo comunque noto a terzi senza la specifica approvazione.

ROTOTEC s.p.a.
ISO 9001 BUREAU VERITAS Certification
Certificato N° IT231900
Sede e Stabilimento: Via dell'Artigianato, 6
61035 Lunano (PU)
Tel. (+39) 0 722 72239 722901
Fax (+39) 0 722 72239
Sito web: www.rototec.it
Email: rototec@tubi.net