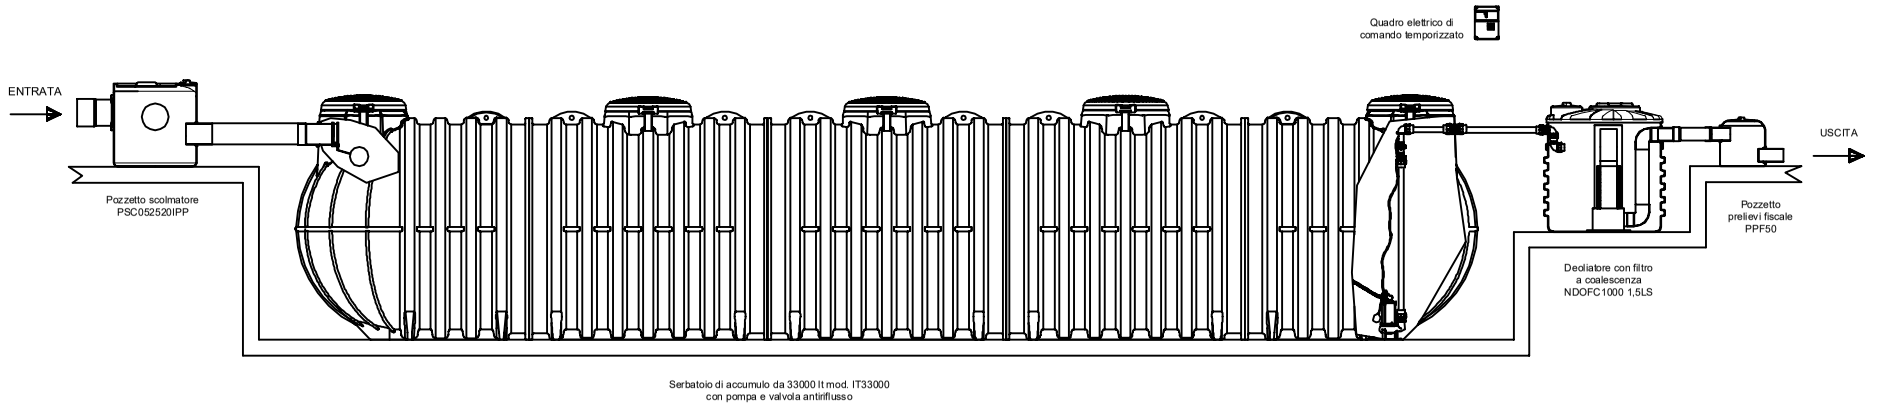

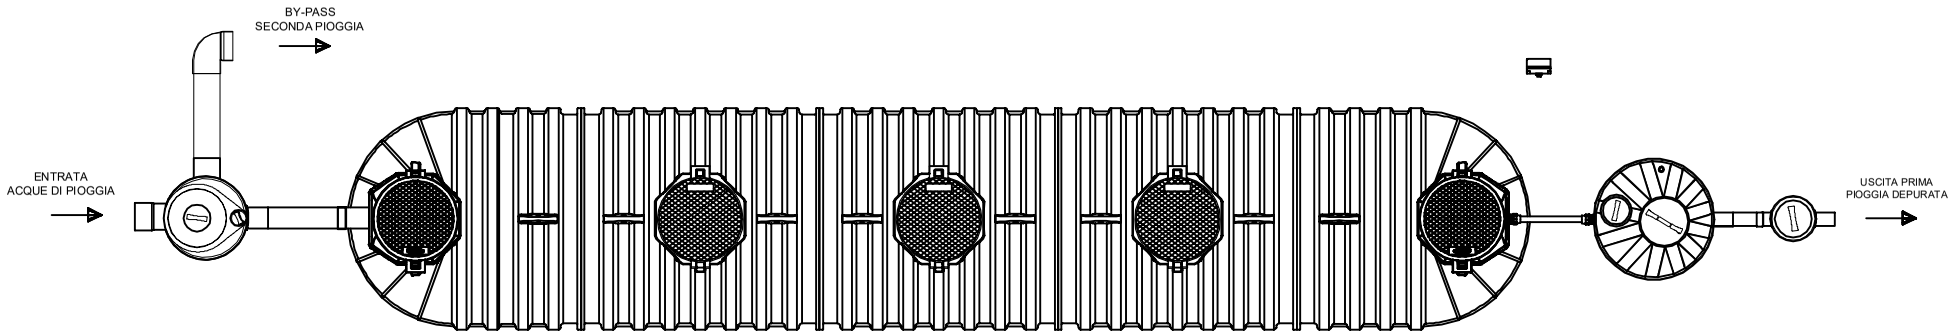

REV.	DESCRIZIONE REVISIONE		DATA	FIRMA
	DISEGNATO	CONTROLLATO	APPROVATO	
DATA	06/2018			
FIRMA	Tiberi Alessandro			
MATERIALE:	LLDPE		SCALA:	A3
DENOMINAZIONE:	Impianto di prima pioggia			CODICE ARTICOLO: ITIPP6600DOFC

La ROTOTEC S.p.A. si riserva a termini di legge la proprietà di questo disegno, con divieto di riprodurlo o di renderlo comunque noto a terzi senza la specifica approvazione.

ROTOTEC
ISO 9001
BUREAU VERITAS Certification
Certificato N° IT231900
Sede e Stabilimento: Via dell'Artigianato, 6
51036 Lunano (PU)
Tel.: (+39) 0722 72 29-722 801
Fax: (+39) 0722 70 599
Sito web: www.rototec.it
E-mail: rototec@uliv.net