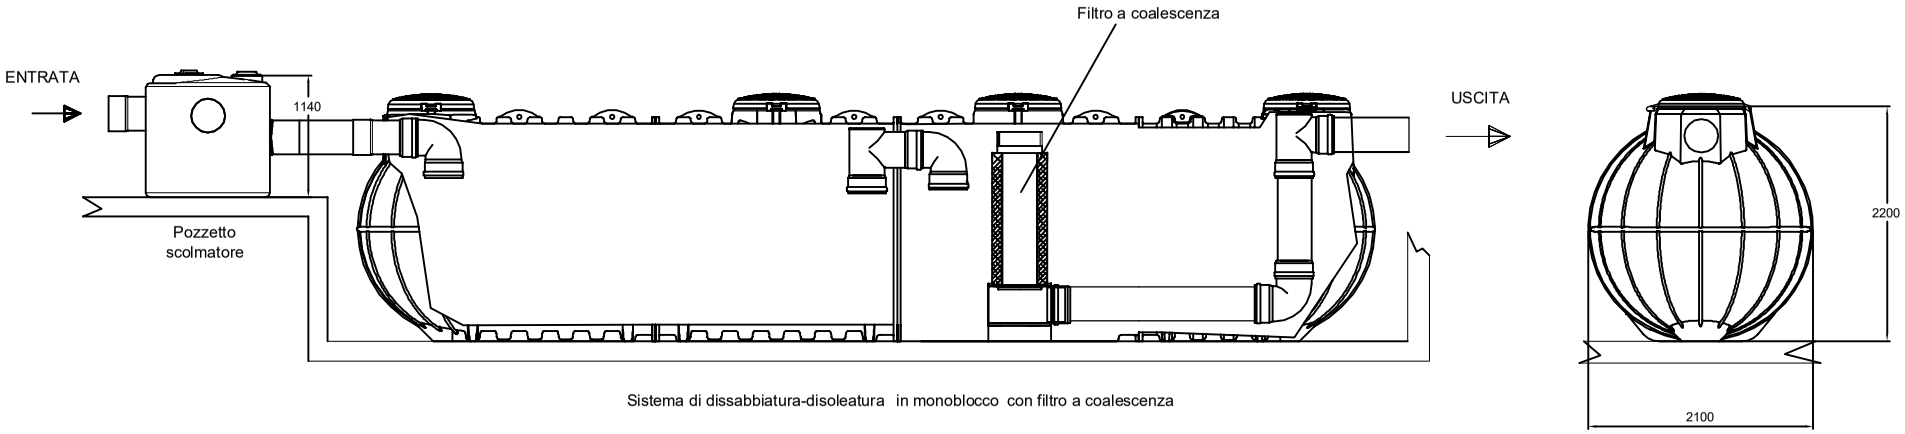

Sistema di dissabbiatura-disoleatura in monoblocco con filtro a coalescenza

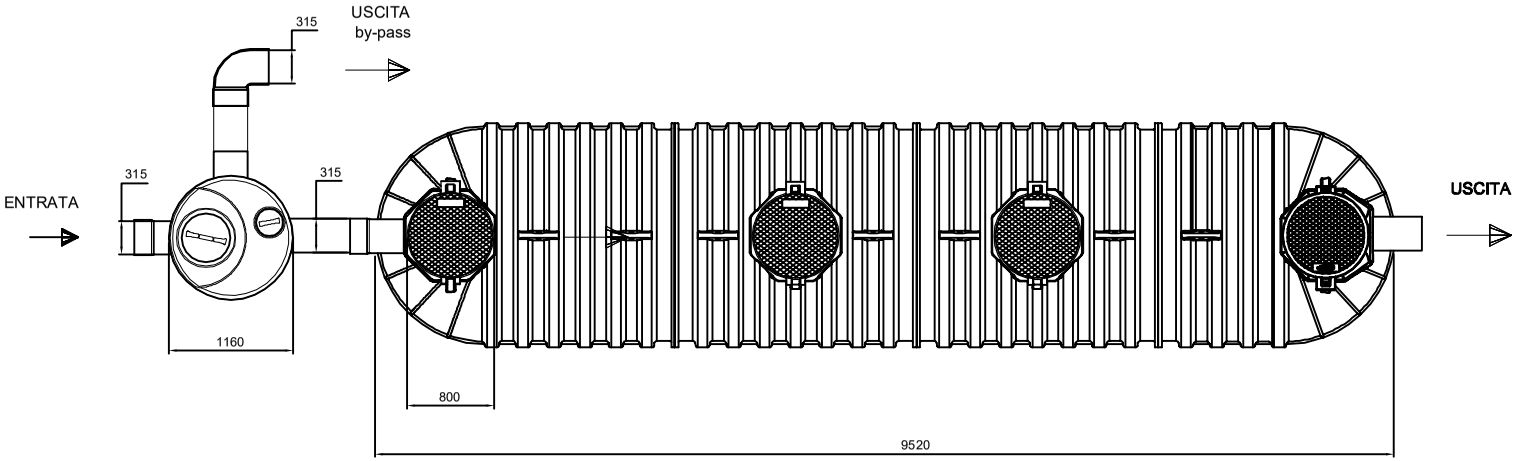

REV.	DESCRIZIONE REVISIONE		DATA	FIRMA
	DISEGNATO	CONTROLLATO	APPROVATO	
DATA	12/2018			
FIRMA	Tiberi Alessandro			
MATERIALE:			SCALA:	A3
DENOMINAZIONE:	Trattamento acque di pioggia in continuo			

La ROTOTEC S.p.A. si riserva a termini di legge la proprietà di questo disegno, con divieto di riprodurlo o di renderlo comunque noto a terzi senza la specifica approvazione.

CODICE ARTICOLO: ITIPC11500

ROTOTEC
ISO 9001 BUREAU VERITAS Certification
Certificato N° IT231900
Sede e Stabilimento: Via dell'Artigianato, 6
61026 Lunano (PU)
Tel. (+39) 0722/7228-7228 01
Fax (+39) 0722/705 99
Sito web: www.rototec.it
E-mail: rototec@libero.it