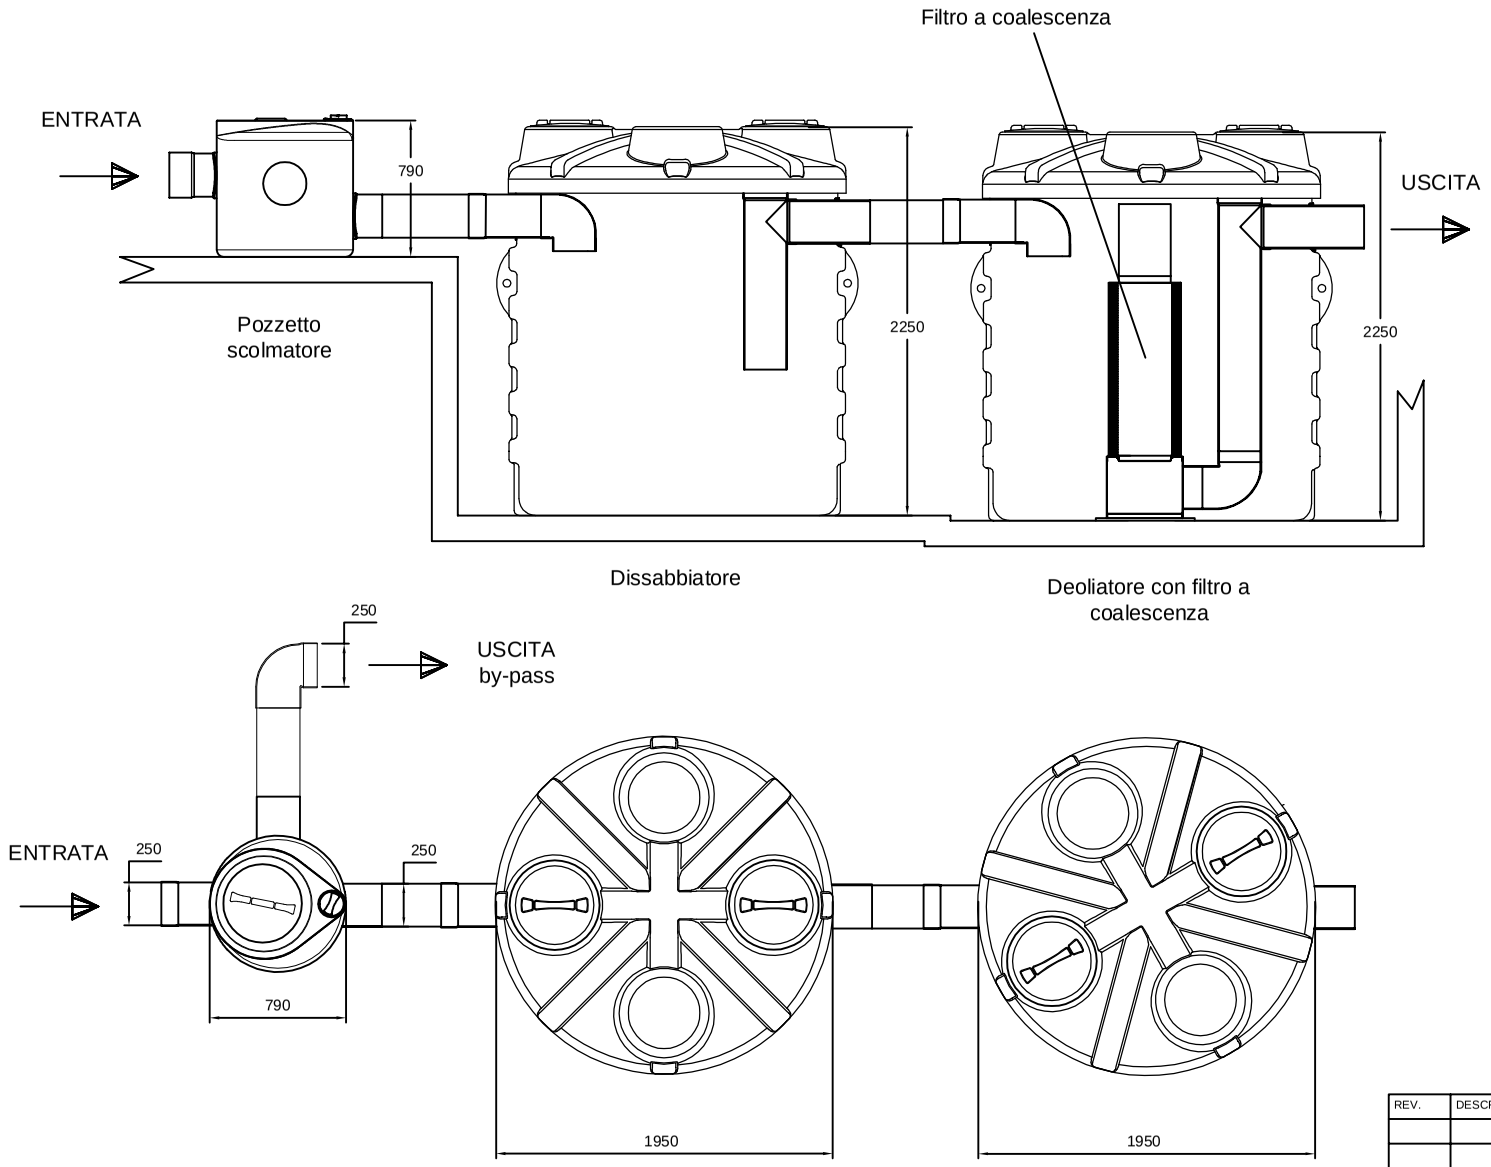


| REV. | DESCRIZIONE REVISIONE | | DATA | FIRMA |
|---|---|---|---|---|
| | | | | |
| | | | | |
| | | | | |
| | | | | |
| | | | | |
| | DISEGNATO | CONTROLLATO | APPROVATO | |
| DATA | 05/2018 | | | |
| FIRMA | Tiberi Alessandro | | | |
| MATERIALE: | | | SCALA: | |
| DENOMINAZIONE: | Trattamento acque di pioggia in continuo | | | |

La ROTOTEC S.p.A. si riserva a termini di legge la proprietà di questo disegno, con divieto di riprodurlo o di renderlo comunque noto a terzi senza la specifica approvazione.

CODICE ARTICOLO

IPC4500

A3

ROTOTEC S.p.A.
ISO 9001
BUREAU VERITAS
Certification
Certificato N° IT231900
Sede e Stabilimento: Via dell'Artigianato, 6
61026 Lunano (PU)
Tel: (+39) 0722/72218-722801
Fax: (+39) 0722/70999
Sito web: www.rototec.it
E-mail: rototec@tuti.net