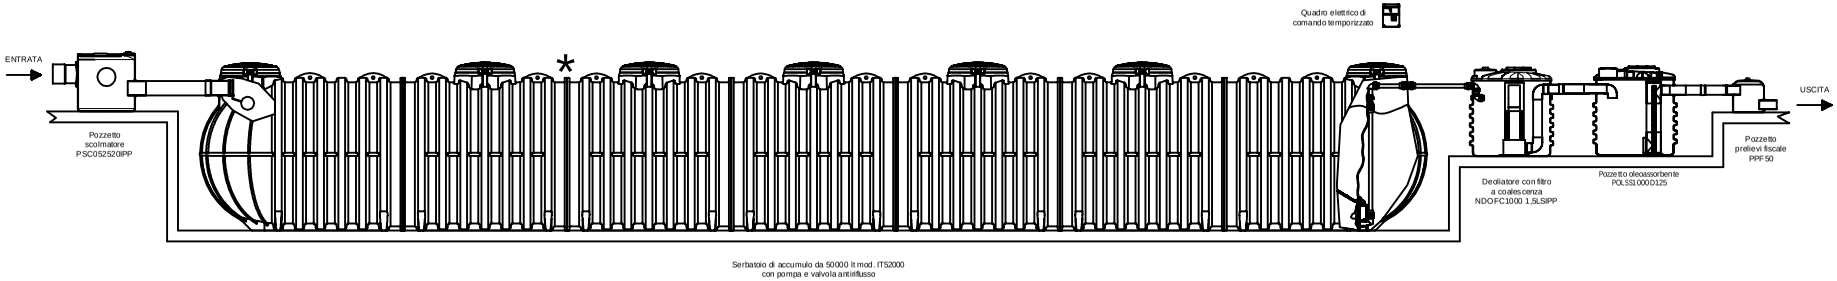

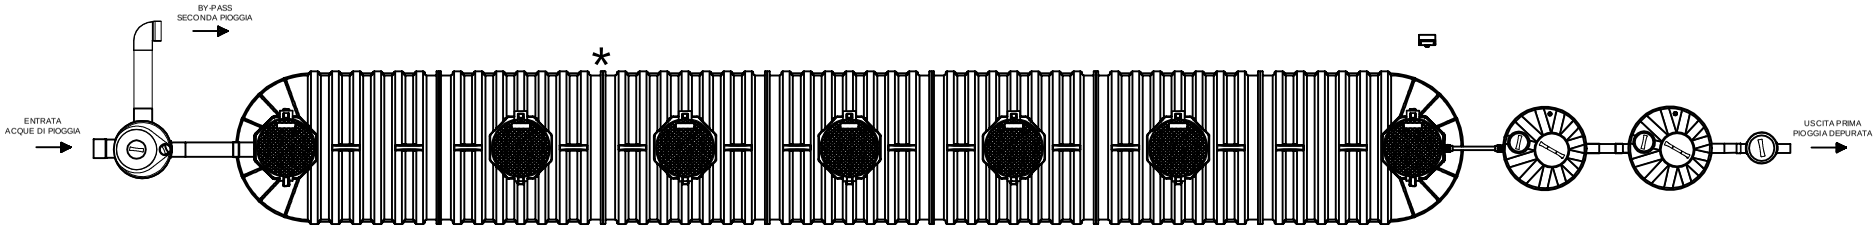

* Saldatura prevista in cantiere da parte di tecnici specializzaro Rototec

REV.	DESCRIZIONE REVISIONE	DATA	FIRMA

	DISEGNATO	CONTROLLATO	APPROVATO
DATA	06/2023		
FIRMA	Karolina Krol		
MATERIALE:	LLDPE	SCALA:	

DENOMINAZIONE: Impianto di prima pioggia per 10000 mq scarico Tab 4

La ROTOTEC S.p.A. si riserva a termini di legge la proprietà di questo disegno, con divieto di riprodurlo o di renderlo comunque noto a terzi senza la specifica approvazione.

CODICE ARTICOLO: ITIPP10000DOFCT4

A3

Sede e Stabilimento: Via dell'Artigianato, 6
61026 Lunano (PU)
Tel: (+39) 0722/72287/72301
Fax: (+39) 0722/72309
Sito web: www.rototec.it
e-mail: rototec@rutu.net