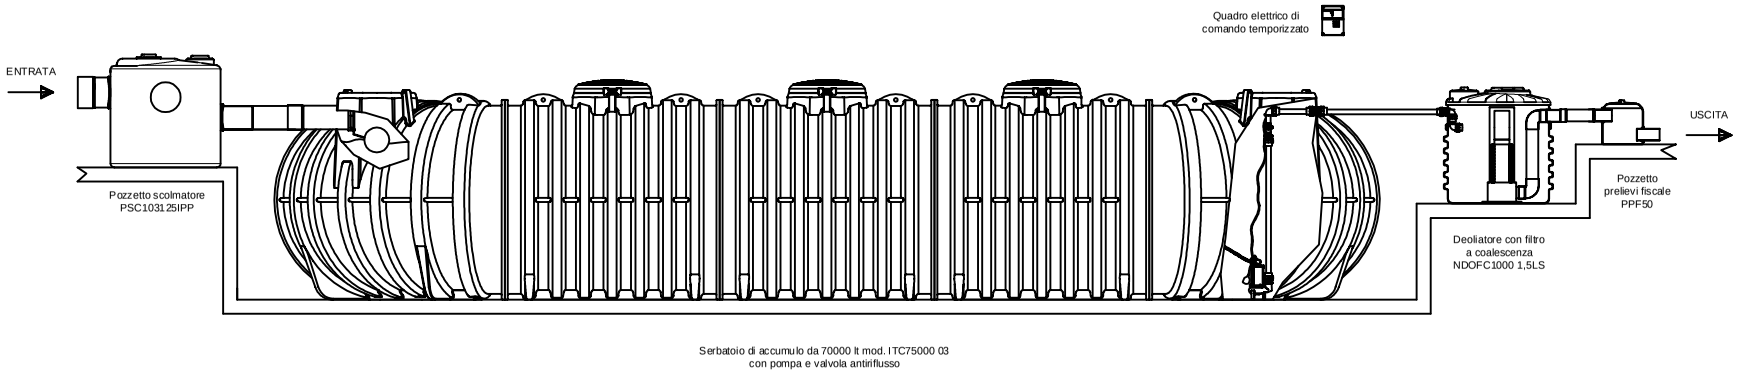

Serbatoio di accumulo da 70000 lt mod. ITC75000 03
con pompa e valvola antiriflusso

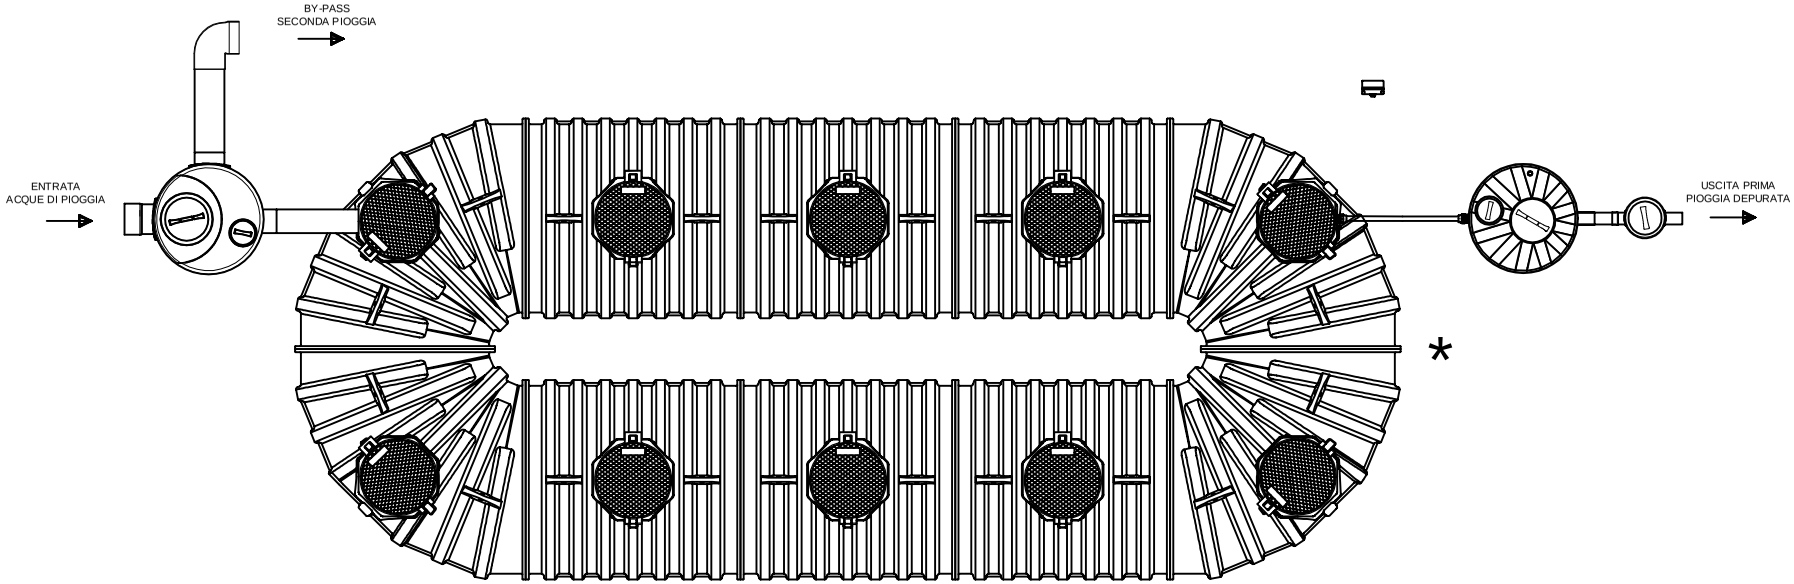

* Saldatura prevista in cantiere da parte di tecnici specializzaro Rototec

REV.	DESCRIZIONE REVISIONE	DATA	FIRMA

	DISEGNATO	CONTROLLATO	APPROVATO
DATA	06/2018		
FIRMA	Tiberi Alessandro		
MATERIALE:	LLDPE		SCALA:
DENOMINAZIONE:	Impianto di prima pioggia		

La ROTOTEC S.p.A. si riserva a termini di legge la proprietà di questo disegno, con divieto di riprodurlo o di renderlo comunque noto a terzi senza la specifica approvazione.

CODICE ARTICOLO

ITIPP14000DOFC

A3

ROTOTEC S.p.A.
ISO 9001 BUREAU VERITAS Certification
Certificato N° IT231900
Sede e Stabilimento: Via dell'Artigianato, 6
31029 Vittorio (TV)
Tel.: (+39) 0422 72 72 28-722 801
Fax: (+39) 0422 27 0099
Sito web: www.rototec.it
E-mail: rototec@tin.net