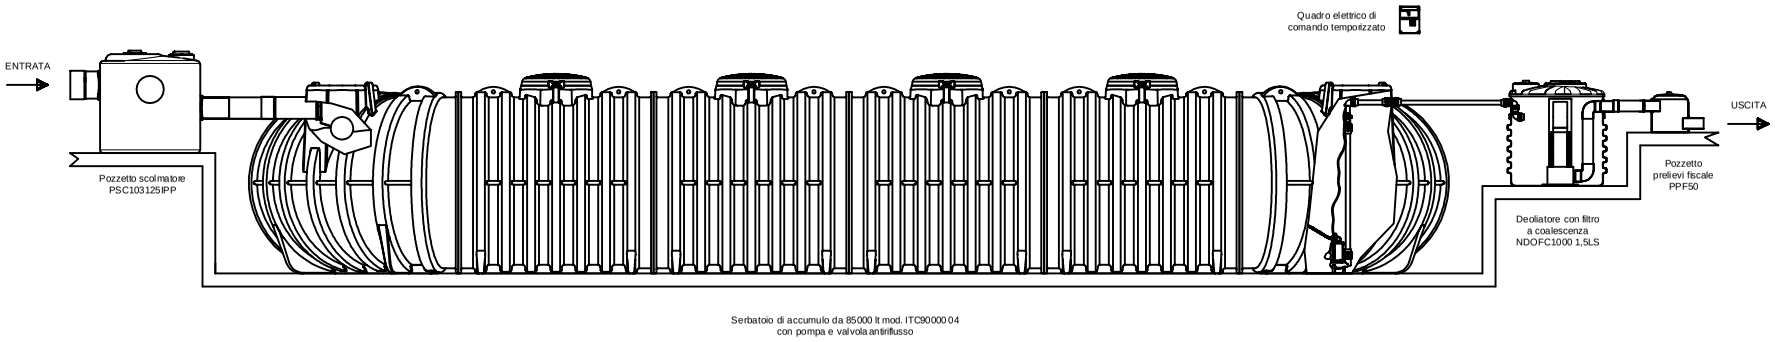

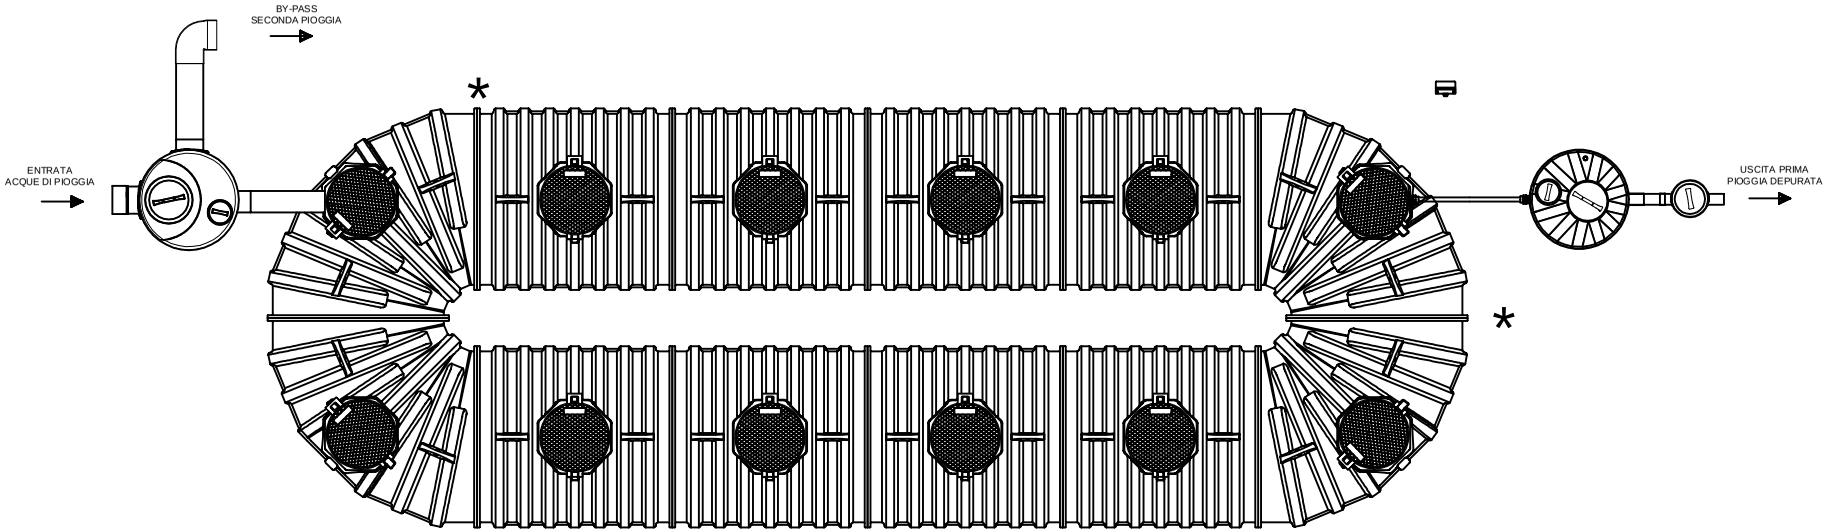

* Saldatura prevista in cantiere da parte di tecnici specializzaro Rototec

REV.	DESCRIZIONE REVISIONE		DATA	FIRMA

	DISEGNATO	CONTROLLATO	APPROVATO
DATA	06/2018		
FIRMA	Tiberi Alessandro		
MATERIALE:	LLDPE		SCALA:
DENOMINAZIONE:	Impianto di prima pioggia		

La ROTOTEC S.p.A. si riserva a termini di legge la proprietà di questo disegno, con divieto di riprodurlo o di renderlo comunque noto a terzi senza la specifica approvazione.

CODICE ARTICOLO: ITIPP17000DOFC

A3

ROTOTEC S.p.A.
ISO 9001 BUREAU VERITAS Certification Certificato N° IT231900
Sede e Stabilimento: Via dell'Artigianato,6 61020 Lunano (PU)
Tel: (+39) 0722/7228-722801
Fax: (+39) 0722/70559
Sito web: www.rototec.it
E-mail: rototec@rototec.it