


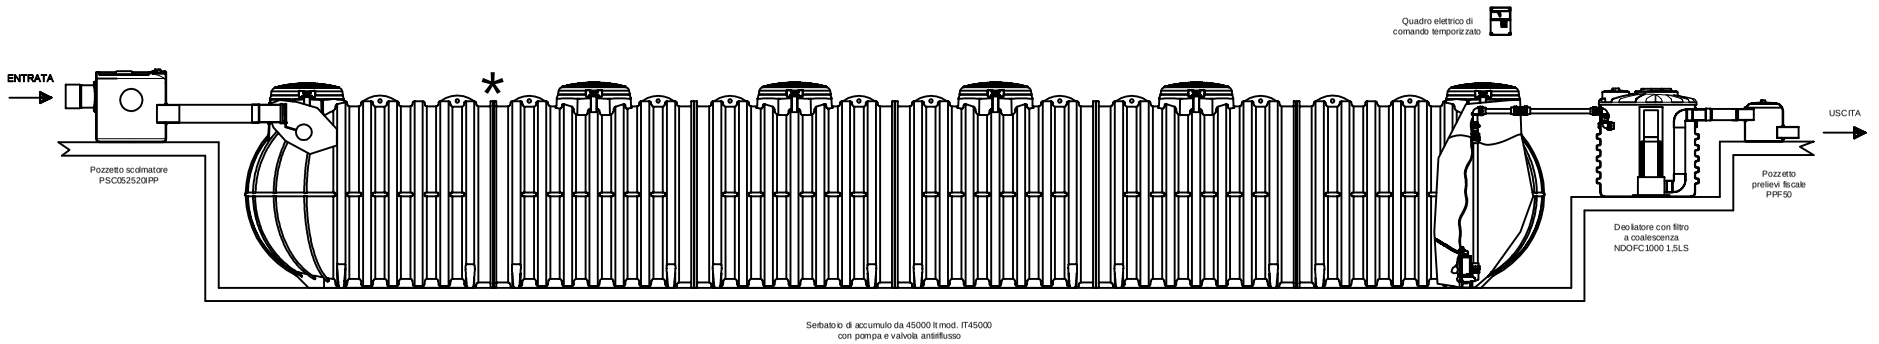


* Saldatura prevista in cantiere da parte di tecnici specializzaro Rototec

| REV. | DESCRIZIONE REVISIONE | DATA | FIRMA |
|---|---|---|---|
| | | | |
| | | | |
| | | | |
| | | | |
| | | | |

| | DISEGNATO | CONTROLLATO | APPROVATO |
|---|---|---|---|
| DATA | 06/2018 | | |
| FIRMA | Tiberi Alessandro | | |
| MATERIALE: | LLDPE | | SCALA: |

DENOMINAZIONE: Impianto di prima pioggia

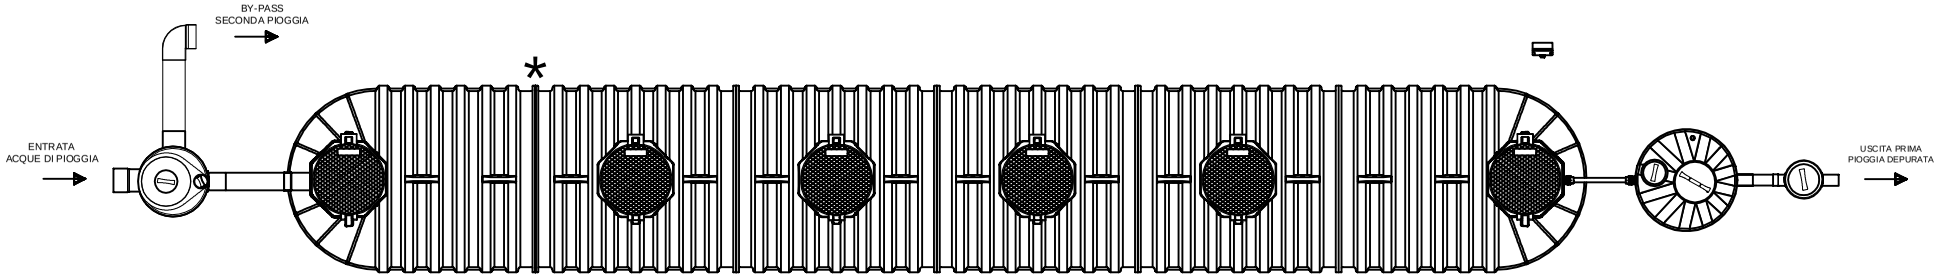CODICE ARTICOLO: ITIPP9000DOFC

A3

ROTOTEC S.p.A.
ISO 9001 BUREAU VERITAS Certification
Certificato N° IT231900
Sede e Stabilimento: Via dell'Artigianato, 6 61026 Lunano (PU)
Tel: (+39) 0722/72239 722901
Fax: (+39) 0722/70599
Sito web: www.rototec.it
E-mail: rototec@rub.net

La ROTOTEC S.p.A. si riserva a termini di legge la proprietà di questo disegno, con divieto di riprodurlo o di renderlo comunque noto a terzi senza la specifica approvazione.