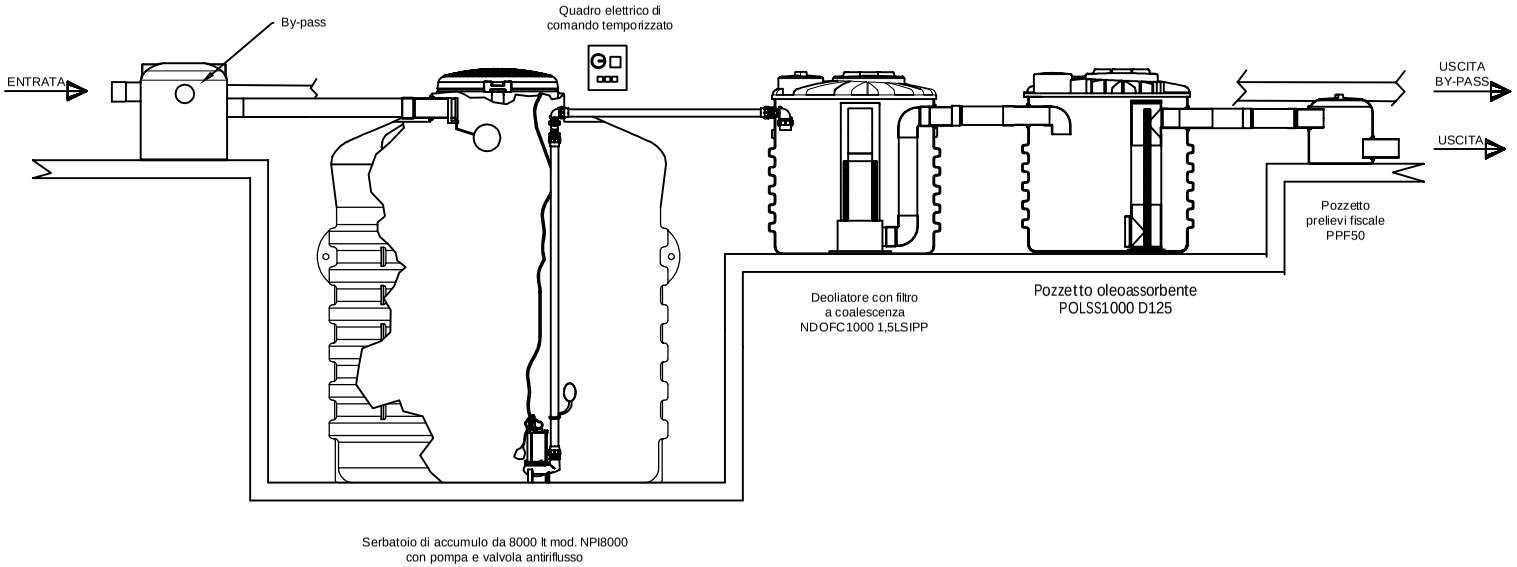

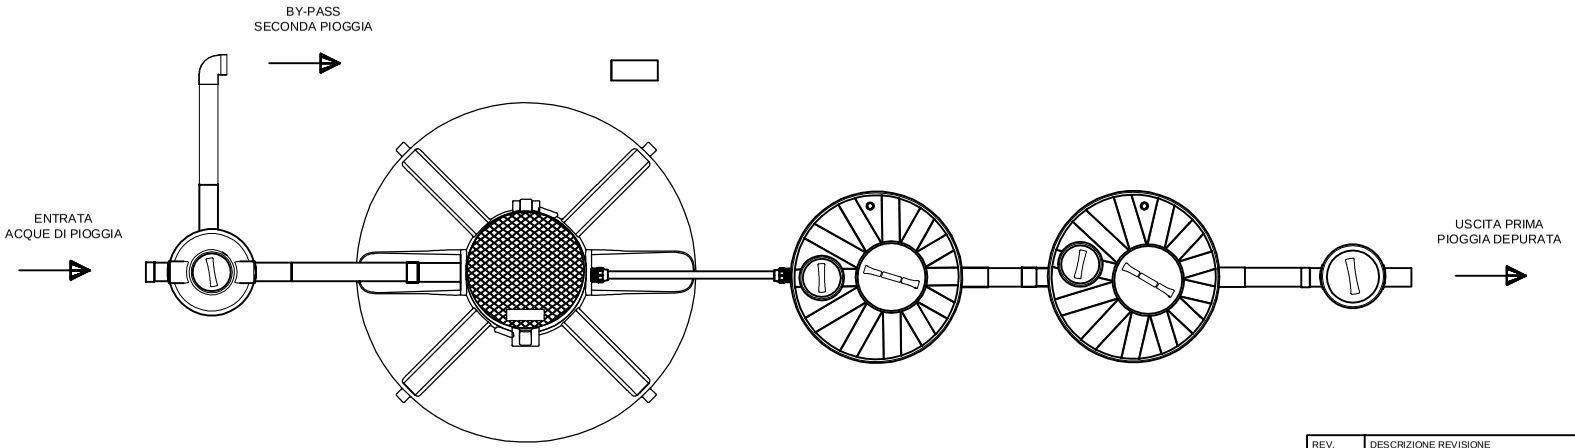

REV.	DESCRIZIONE REVISIONE		DATA	FIRMA
	DISEGNATO	CONTROLLATO	APPROVATO	
DATA	06/2023			
FIRMA	Karolina Krol			
MATERIALE:	LLDPE		SCALA:	
DENOMINAZIONE:	Impianto di prima pioggia per 1500 mq scarico Tab 4			

La ROTOTEC S.p.A. si riserva a termini di legge la proprietà di questo disegno, con divieto di riprodurlo o di renderlo comunque noto a terzi senza la specifica approvazione.

ROTOTEC s.p.a.
Sede e Stabilimento: Via dell'Artigianato, 6
61020 Lunano (PU)
Tel.: (+39) 0722/7228-722801
Fax: (+39) 0722/70599
Sito web: www.rototec.it
E-mail: rototec@tubi.net

A3

CODICE ARTICOLO: IPP1500DOFCT4