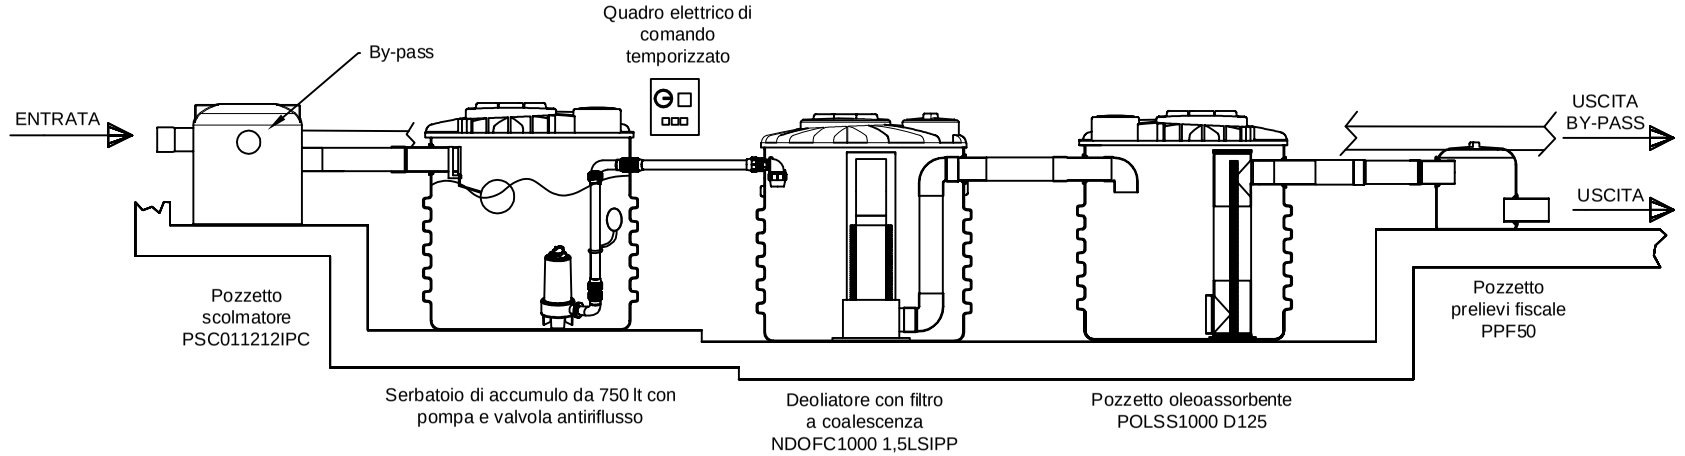

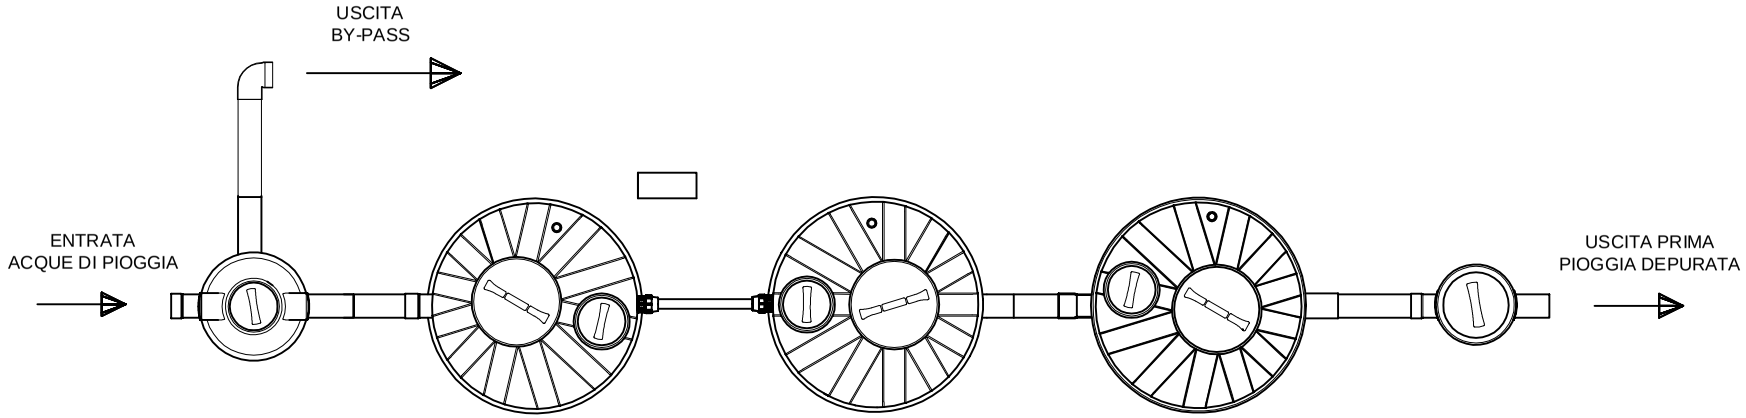

REV.	DESCRIZIONE REVISIONE		DATA	FIRMA

	DISEGNATO	CONTROLLATO	APPROVATO
DATA	06/2023		
FIRMA	Karolina Krol		

MATERIALE: LLDPE — SCALA: A3

DENOMINAZIONE: Impianto di prima pioggia per 150 mq scarico Tab.4

CODICE ARTICOLO: IPP150DOFCT4

Sede e Stabilimento: Via dell'Artigianato, 6
61026 Lunano (PU)
Tel: (+39) 0722/7228-722801
Fax: (+39) 0722/70999
Sito web: www.rototec.it
E-mail: rototec@tuis.net

La ROTOTEC S.p.A. si riserva a termini di legge la proprietà di questo disegno, con divieto di riprodurlo o di renderlo comunque noto a terzi senza la specifica approvazione.