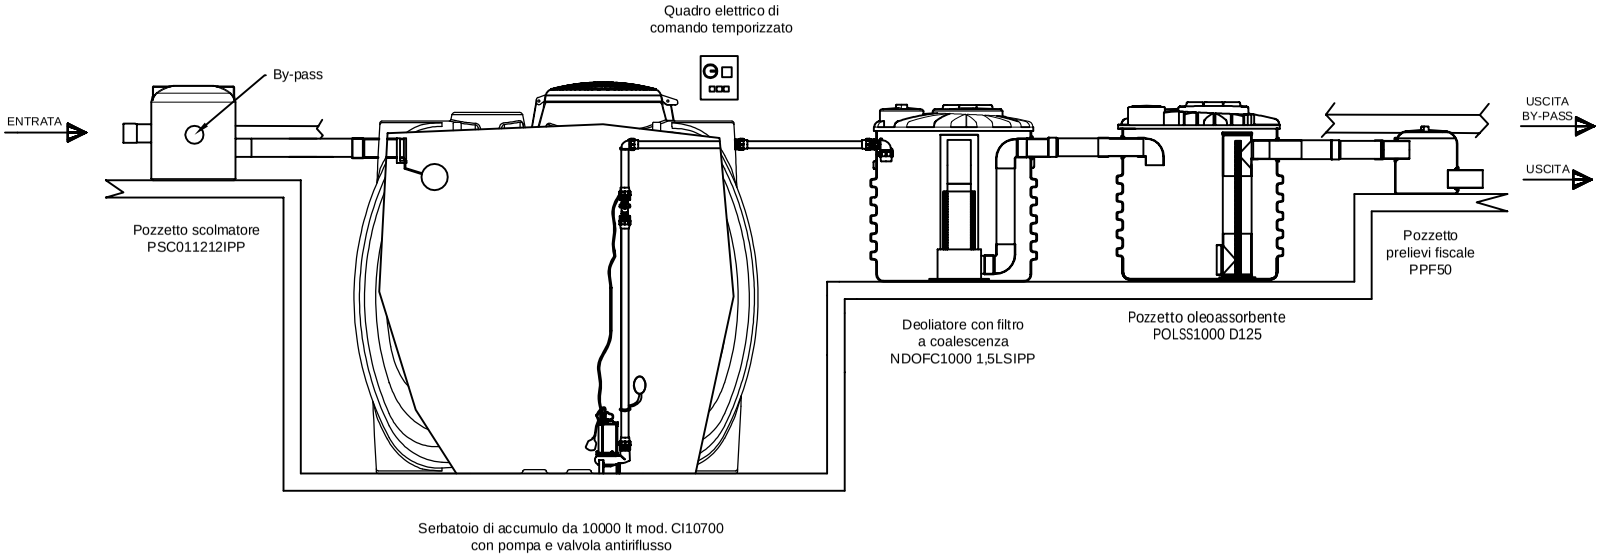

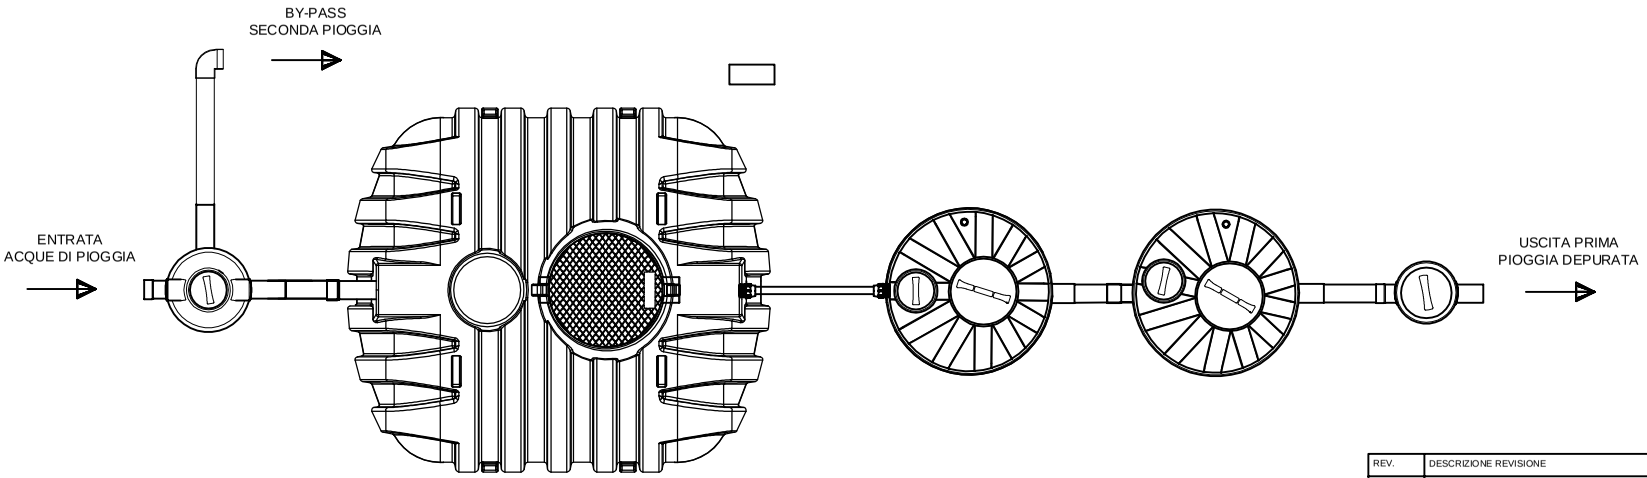

REV.	DESCRIZIONE REVISIONE		DATA	FIRMA
	DISEGNATO	CONTROLLATO	APPROVATO	
DATA	06/2023			
FIRMA	Karolina Krol			
MATERIALE:	LLDPE		SCALA:	A3
DENOMINAZIONE:	Impianto di prima pioggia per 2000 mq scarico Tab 4			IPP2000DOFCT4

ROTOTEC s.p.a.
Sede e Stabilimento: Via dell'Artigianato, 6
31028 Loria (TV)
Tel. (+39) 0423 27 7288-72 2801
Fax (+39) 0423 720919
Web www.rototec.it
Email rototec@rototec.it

La ROTOTEC S.p.A. si riserva a termini di legge la proprietà di questo disegno, con divieto di riprodurlo o di renderlo comunque noto a terzi senza la specifica approvazione.