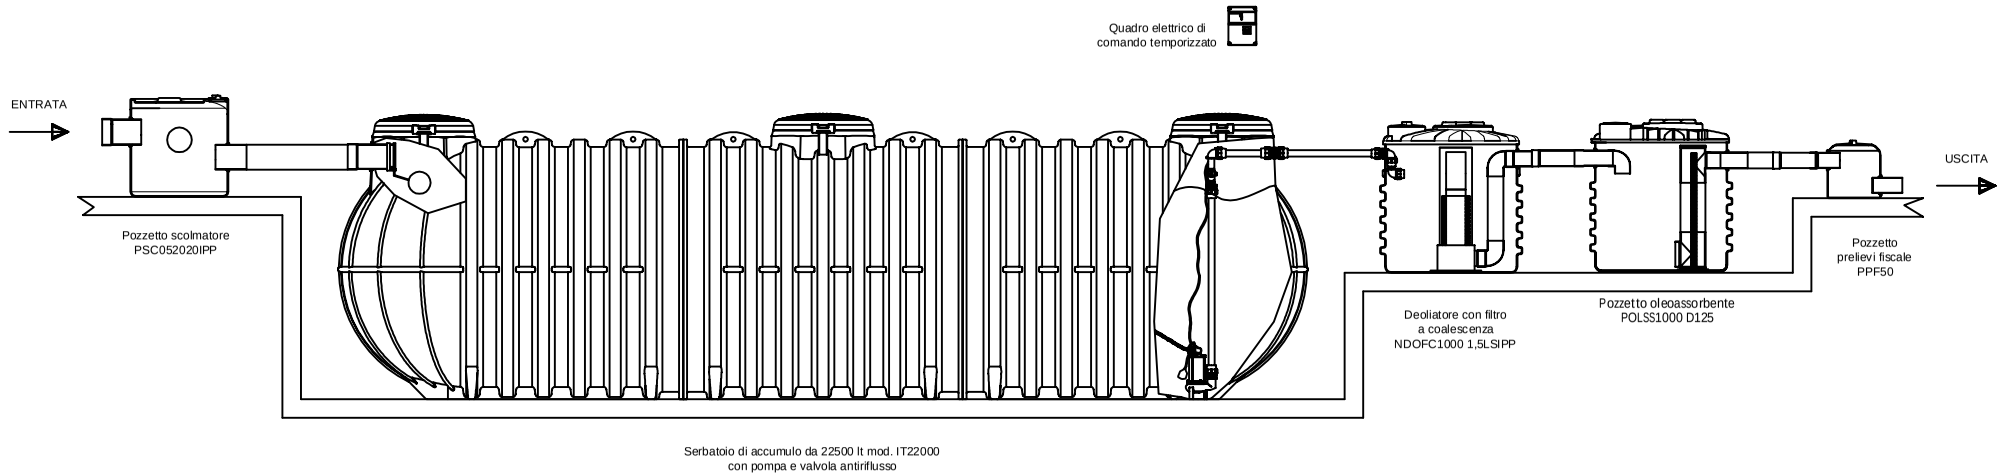

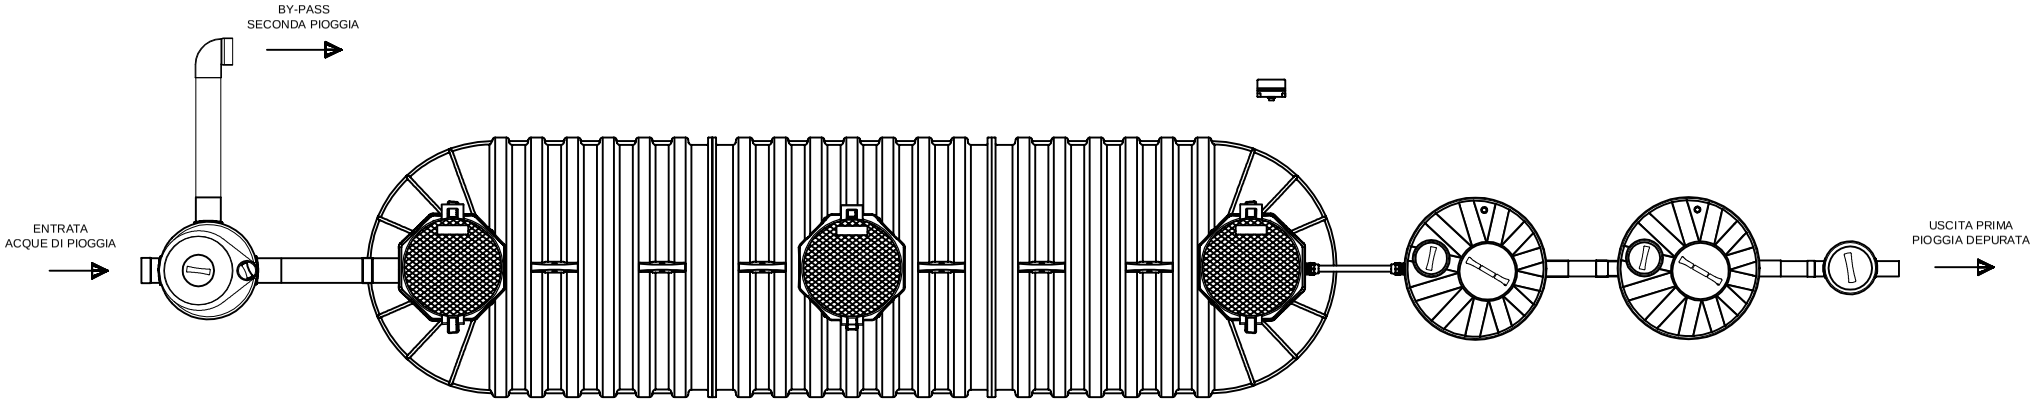

REV.	DESCRIZIONE REVISIONE		DATA	FIRMA
	DISEGNATO	CONTROLLATO	APPROVATO	
DATA	06/2023			
FIRMA	Karolina Krol			
MATERIALE:	LLDPE		SCALA:	A3
DENOMINAZIONE:	Impianto di prima pioggia per 4500 mq scarico tab 4			

La ROTOTEC S.p.A. si riserva a termini di legge la proprietà di questo disegno, con divieto di riprodurlo o di renderlo comunque noto a terzi senza la specifica approvazione.

CODICE ARTICOLO: ITIPP4500DOFCT4

ROTOTEC S.p.A.
Sede e Stabilimento: Via dell'Artigianato, 6
61035 Lunano (PU)
Tel: (+39) 0722/72.39-722.801
Fax: (+39) 0722/70919
Sito web: www.rototec.it
E-mail: rototec@tu3.net