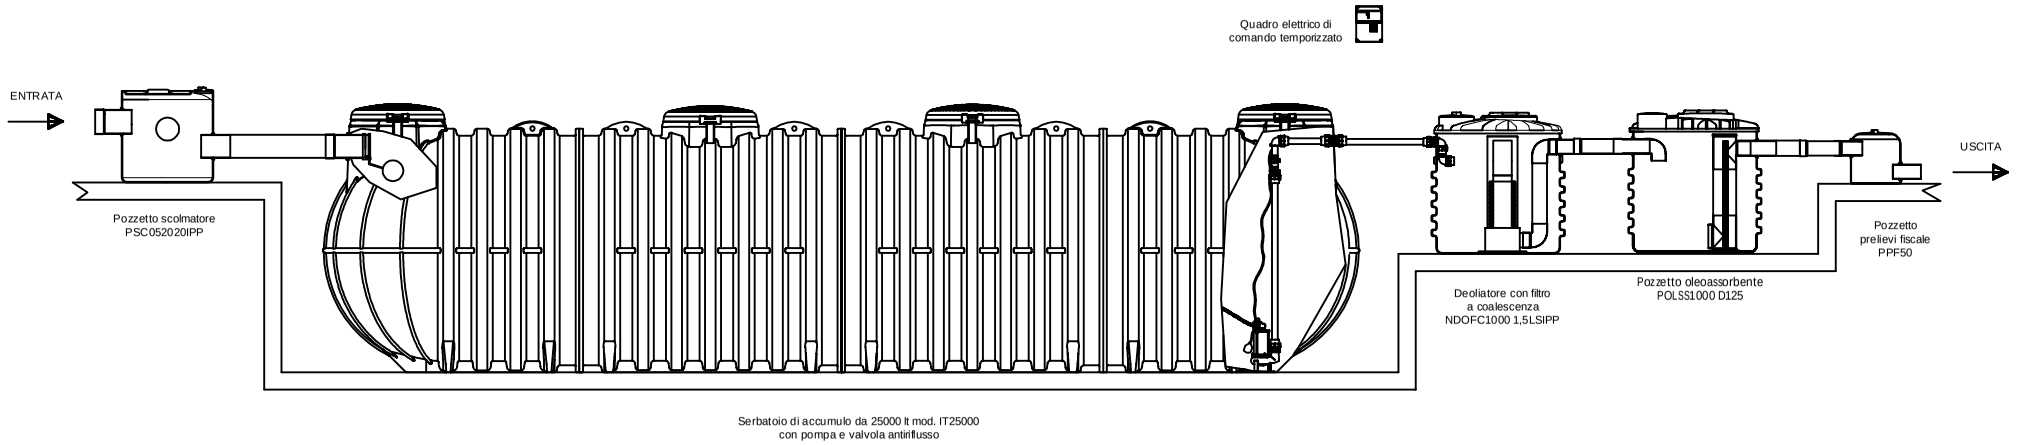

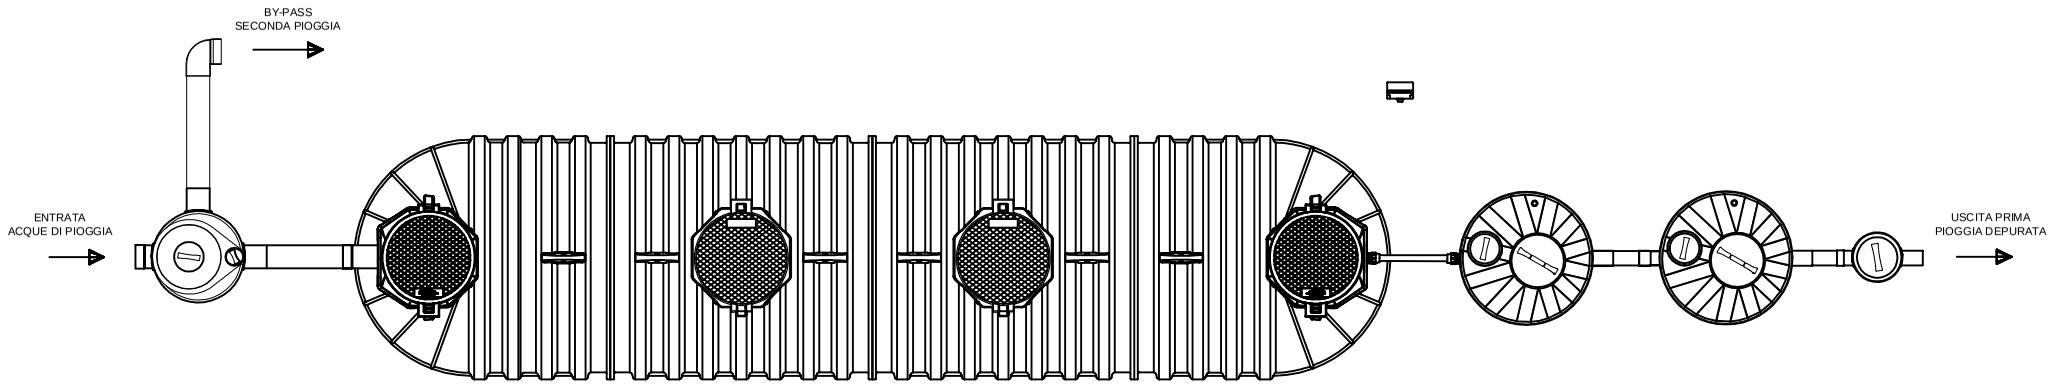

REV.	DESCRIZIONE REVISIONE		DATA	FIRMA

	DISEGNATO	CONTROLLATO	APPROVATO
DATA	06/2023		
FIRMA	Karolina Krol		

MATERIALE: LLDPE

SCALA: A3

DENOMINAZIONE: Impianto di prima pioggia per 5000 mq scarico tab 4

CODICE ARTICOLO: ITIPP5000DOFCT4

La ROTOTEC S.p.A. si riserva a termini di legge la proprietà di questo disegno, con divieto di riprodurlo o di renderlo comunque noto a terzi senza la specifica approvazione.

Sede e Stabilimento Via dell'Artigianato, 6
60126 Lunano (PU)
Tel. (+39) 0722 28-722.801
Fax (+39) 0722 70599
Sito web www.rototec.it
E-mail rototec@tin.it