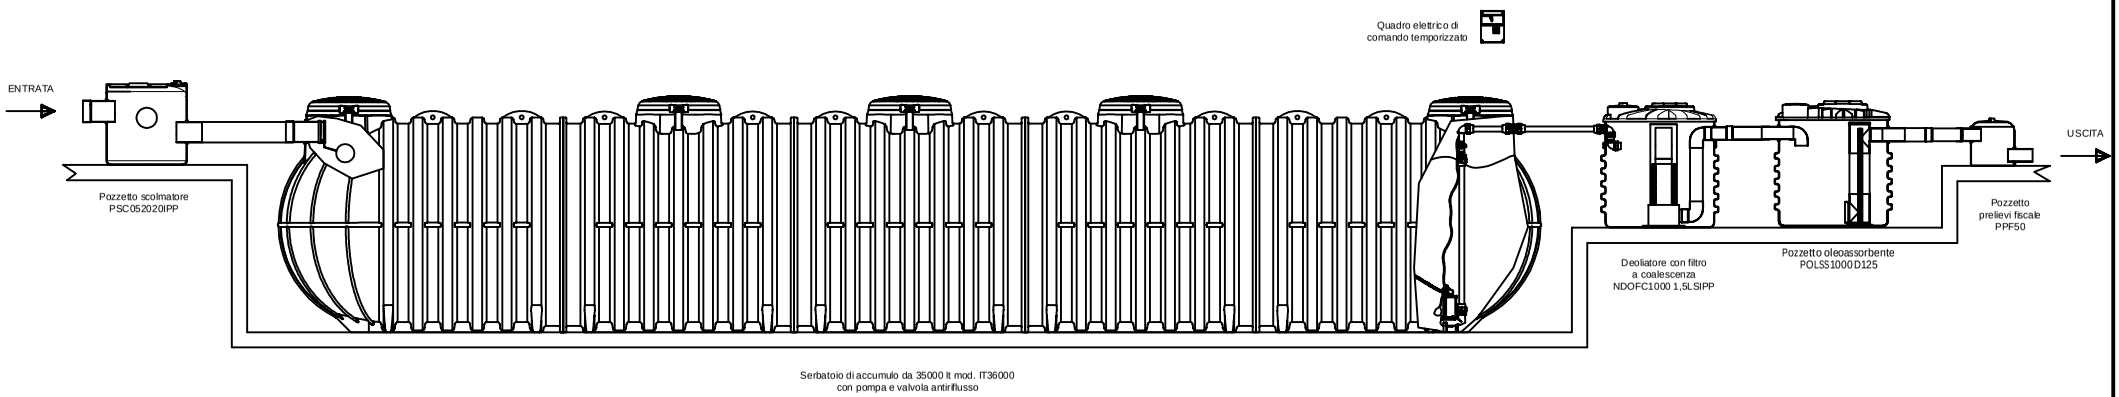

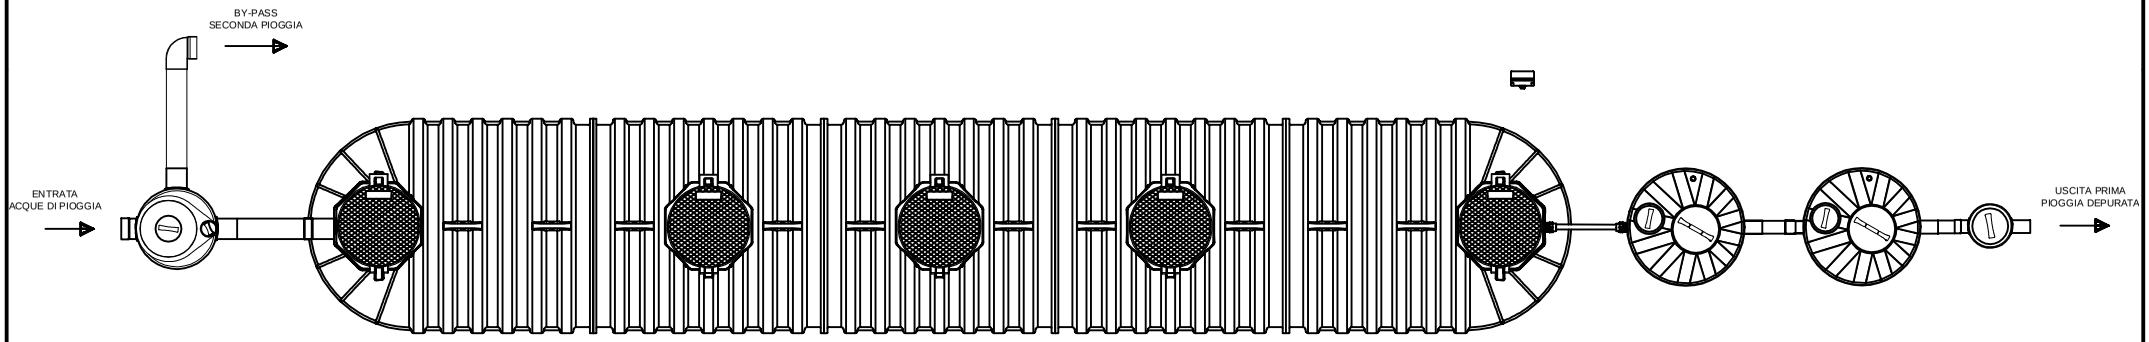

REV.	DESCRIZIONE REVISIONE		DATA	FIRMA

	DISEGNATO	CONTROLLATO	APPROVATO
DATA	06/2023		
FIRMA	Karolina Krol		
MATERIALE:	LLDPE		SCALA:

DENOMINAZIONE: Impianto di prima pioggia per 7000 mq scarico Tab 4

La ROTOTEC S.p.A. si riserva a termini di legge la proprietà di questo disegno, con divieto di riprodurlo o di renderlo comunque noto a terzi senza la specifica approvazione.

CODICE ARTICOLO: ITIPP7000DOFCT4

A3

ROTOTEC S.p.A.
Sede e Stabilimento: Via dell'Artigianato, 6
61100 Loreto (PU)
Tel. (+39) 0 723/722267-722861
Fax (+39) 0 723/722268
Sito web: www.rototec.it
E-mail: rototec@tuble.net